Pobiedziska
moc inspiracji

Najważniejsze inwestycje infrastrukturalne

Zintegrowane Inwestycje Terytorialne

„Budowa Zintegrowanych Węzłów Przesiadkowych przy Dworcach Kolejowych - Pobiedziska, Pobiedziska Letnisko i Biskupice wraz z budową niezbędnej dla ich funkcjonowania infrastruktury, zakup taboru transportu publicznego oraz promocja projektu”

Wartość projektu 33 389 280,42 zł **Dofinansowanie 28 380 888,35**

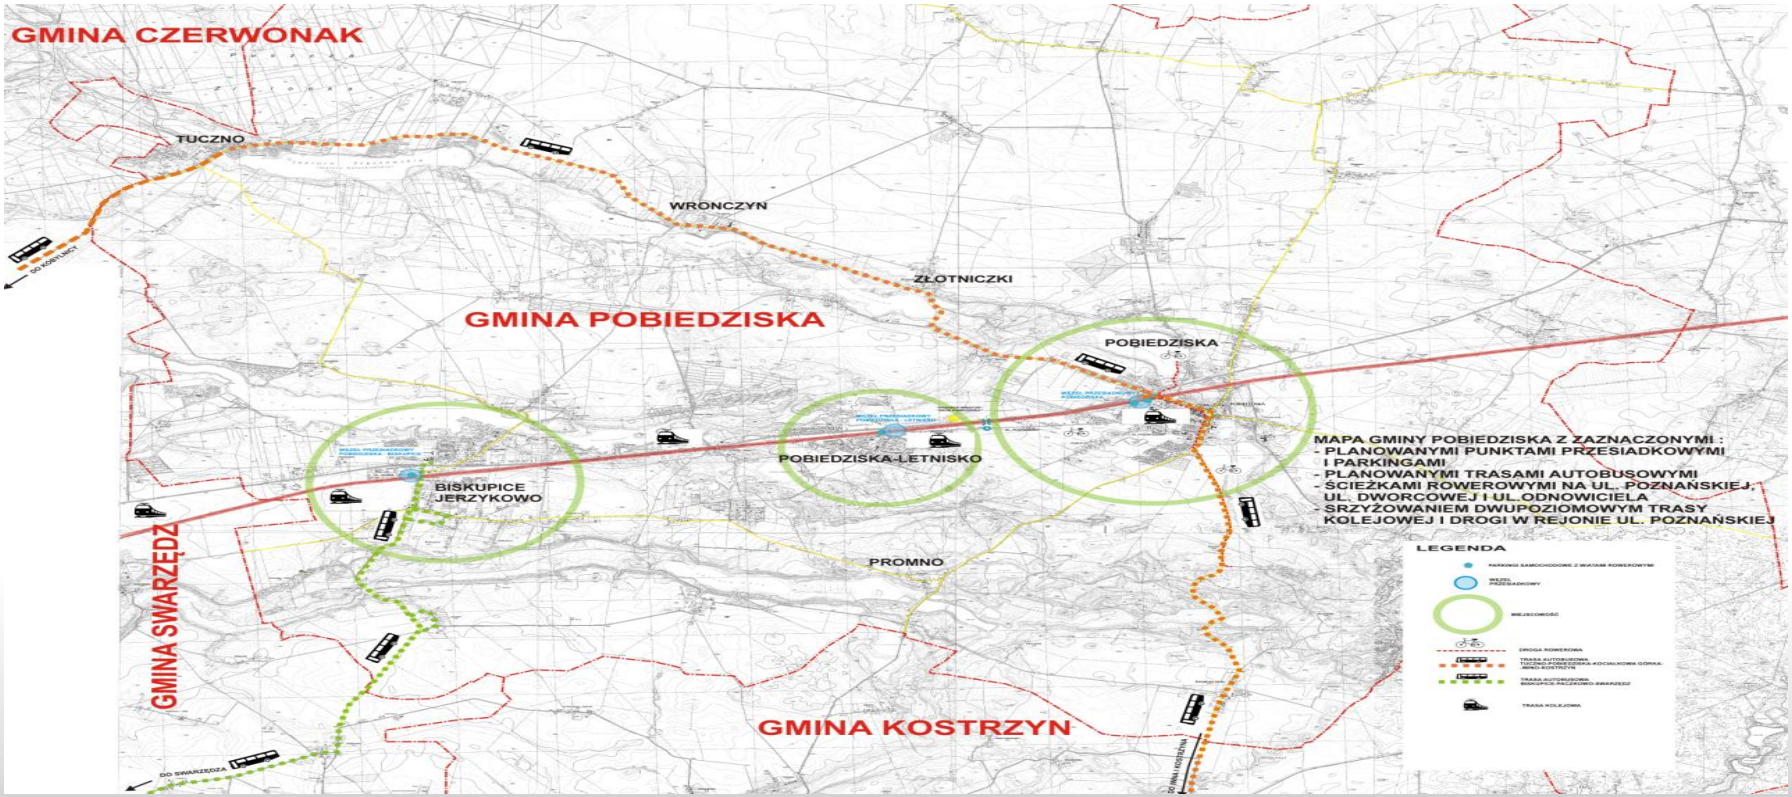

W ramach dofinasowania zrealizowano

ul. Władysława Jagieły

ul. Kazimierz Odnowiciela

Węzeł Przesiadkowy Pobiedziska

W dniu 23.03.2017 roku podpisano umowę z firmą STRABAG Sp. z o.o.

na realizację budowy parkingów i zjazdów dla Zintegrowanego Węzła Przesiadkowego w Pobiedziskach.

Całkowita wartość umowy wynosi **6.533.433,85 zł**

Termin realizacji wyznaczono na dzień **31.12.2017 r.**

WĘZEŁ PRZESIADKOWY POBIEDZISKA

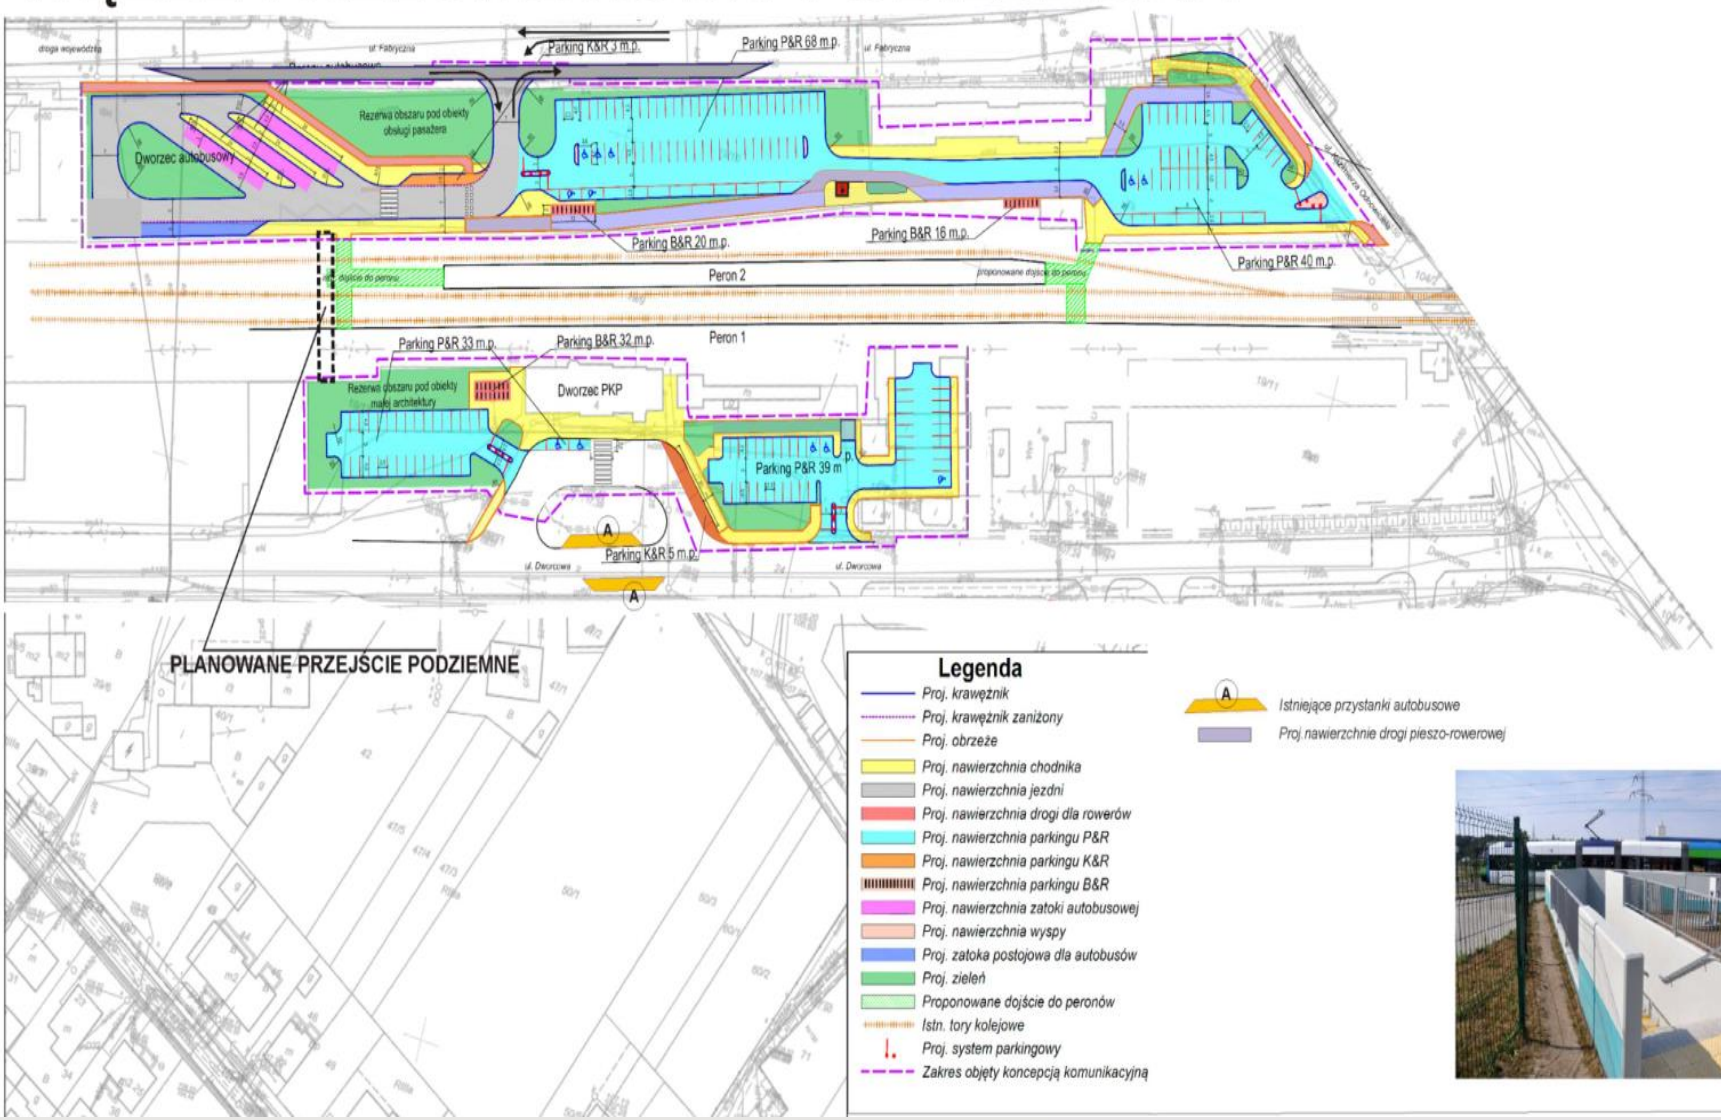

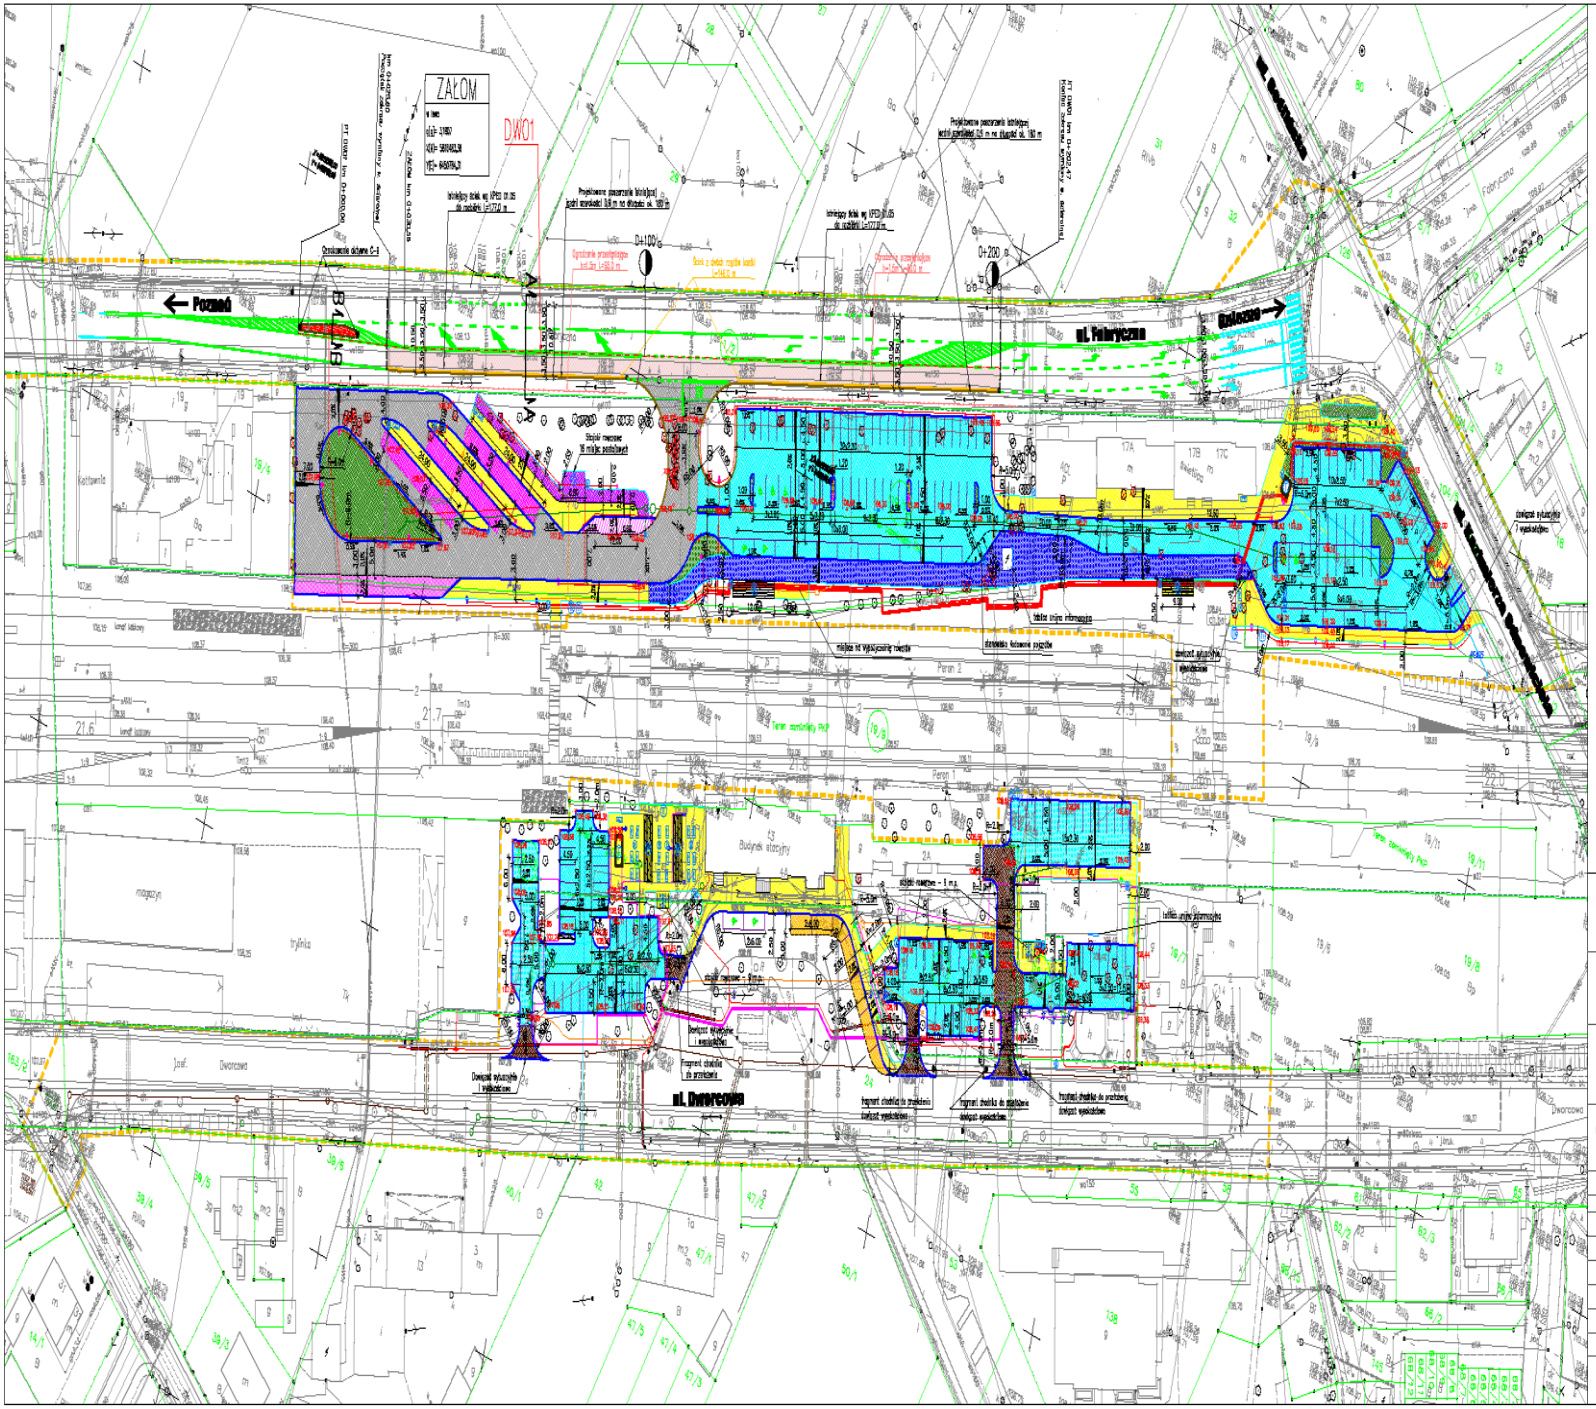
ZAKOM
DW01
Poznań
Gniezno
ul. Fabryczna
ul. Dworcowa
ul. Kazimierza Wielkiego
Budynek stacyjny
Peron 1
Peron 2
Peron

Ścieżki rowerowe i podziemne przejście w Pobiedziskach

W dniu 05.04.2017 roku podpisano umowę z firmą STRABAG Sp. z o.o.

na budowę ścieżki rowerowej od Zintegrowanego Węzła Przesiadkowego w Pobiedziskach w rejonie szkoły i przedszkola oraz parkingu przy ul. Podgórnej w Pobiedziskach. Zostanie wytyczona jeszcze druga ścieżka rowerowa od Zintegrowanego Węzła Przesiadkowego w Pobiedziskach w rejonie ul. Kiszkowskiej. W ramach działania dodatkowo wybudowane zostanie podziemne przejście dla pieszych i rowerzystów pod drogą wojewódzką.

Całkowita wartość umowy wynosi **3.948.697,39 zł**

Termin realizacji wyznaczono na dzień:

- ścieżka rowerowa **w rejonie szkoły i ul. Podgórnej - koniec września 2017 roku**
- ścieżka rowerowa **w rejonie ul. Kiszkowskiej - 31.12.2017 roku.**

Realizowane roboty

ul. Różana

ul. Wojska Polskiego

Podziemne przejście dla pieszych i rowerzystów

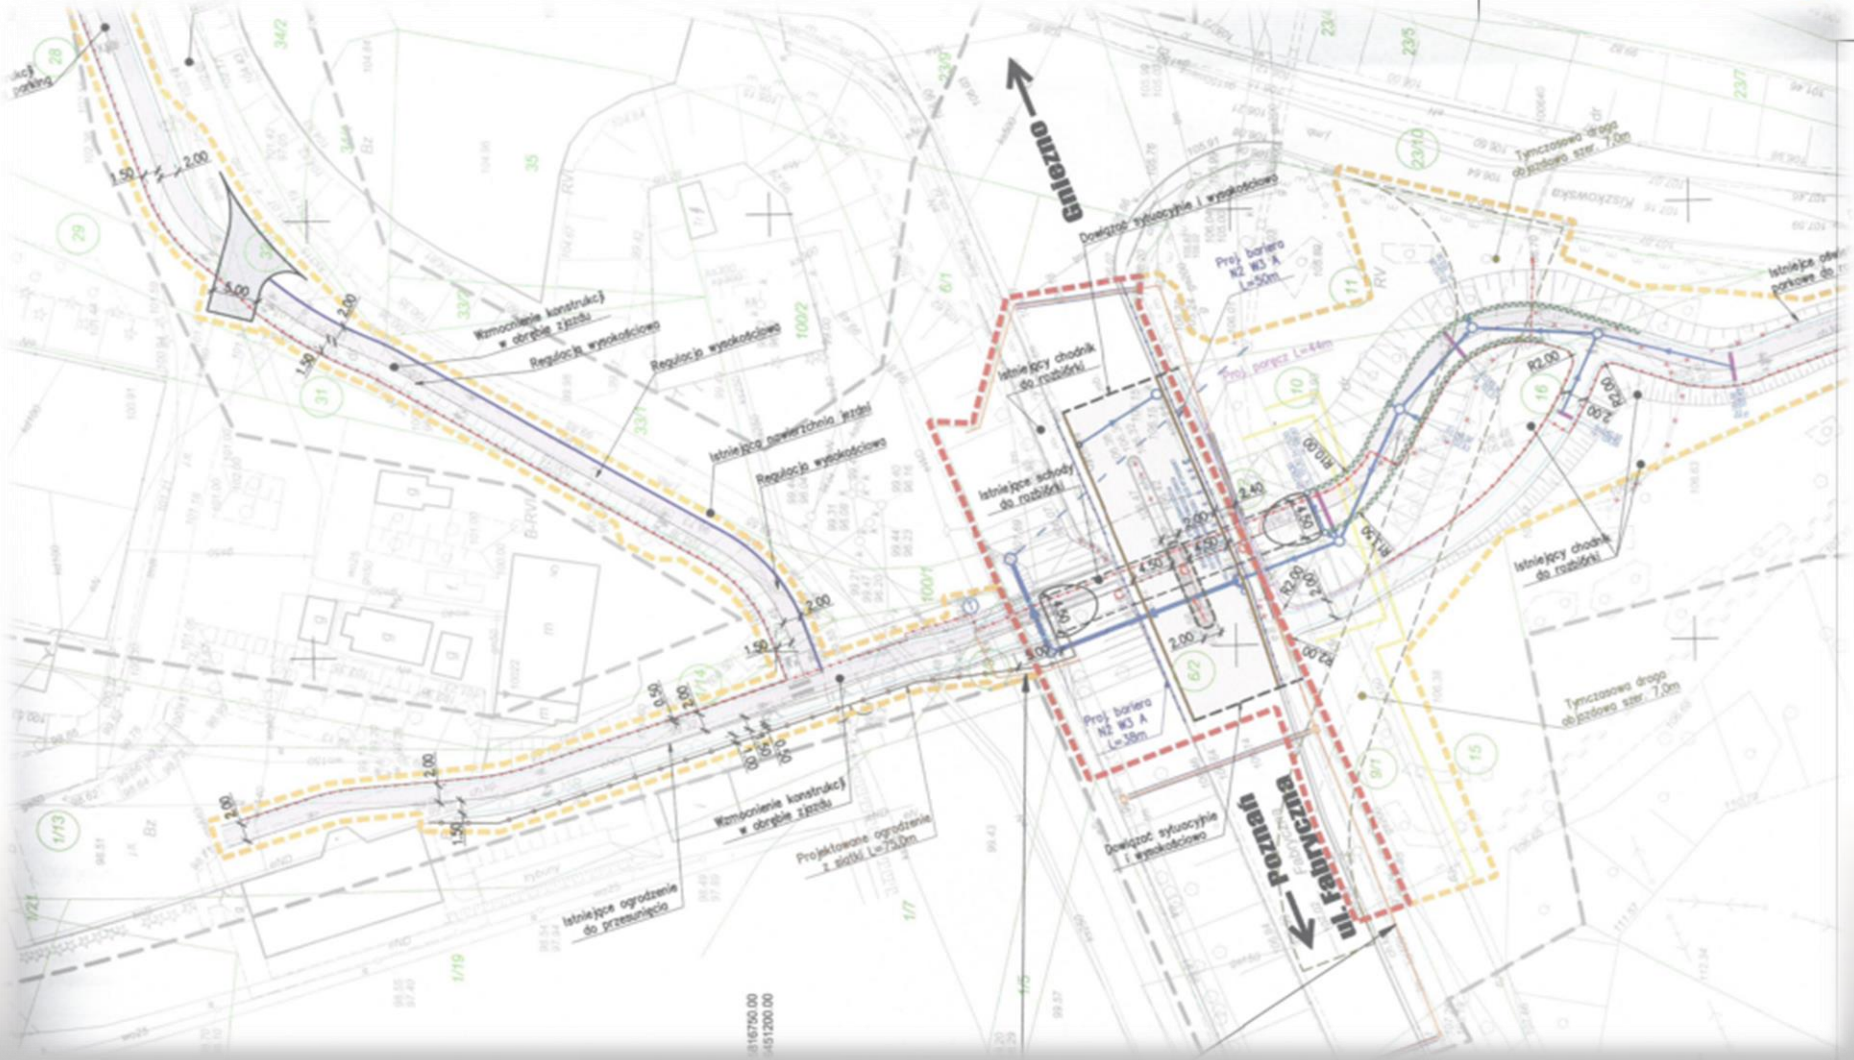

Węzeł Przesiadkowy

Pobiedziska Letnisko

Podpisanie umowy na realizację Węzła Przesiadkowego w Pobiedziskach Letnisko zaplanowano na dzień 01.09.2017 roku z firmą:

- Roboty Drogowo – Mostowe Infradrog Sp. z o.o. – etap I budowa Węzła Przesiadkowego Pobiedziska Letnisko część południowa w rejonie ul. Poznańskiej i ul. Kolejowej

Kwota inwestycji: **2.080.032,73 zł brutto**

- STRABAG Sp. z o.o. – etap II budowa Węzła Przesiadkowego Pobiedziska Letnisko część północna w rejonie ul. Poznańskiej i ul. Gajowej

Kwota inwestycji: **1.731.601,27 zł brutto**

Termin realizacji: **11.05.2018 r**.

WĘZEŁ PRZESIADKOWY POBIEDZISKA LETNISKO

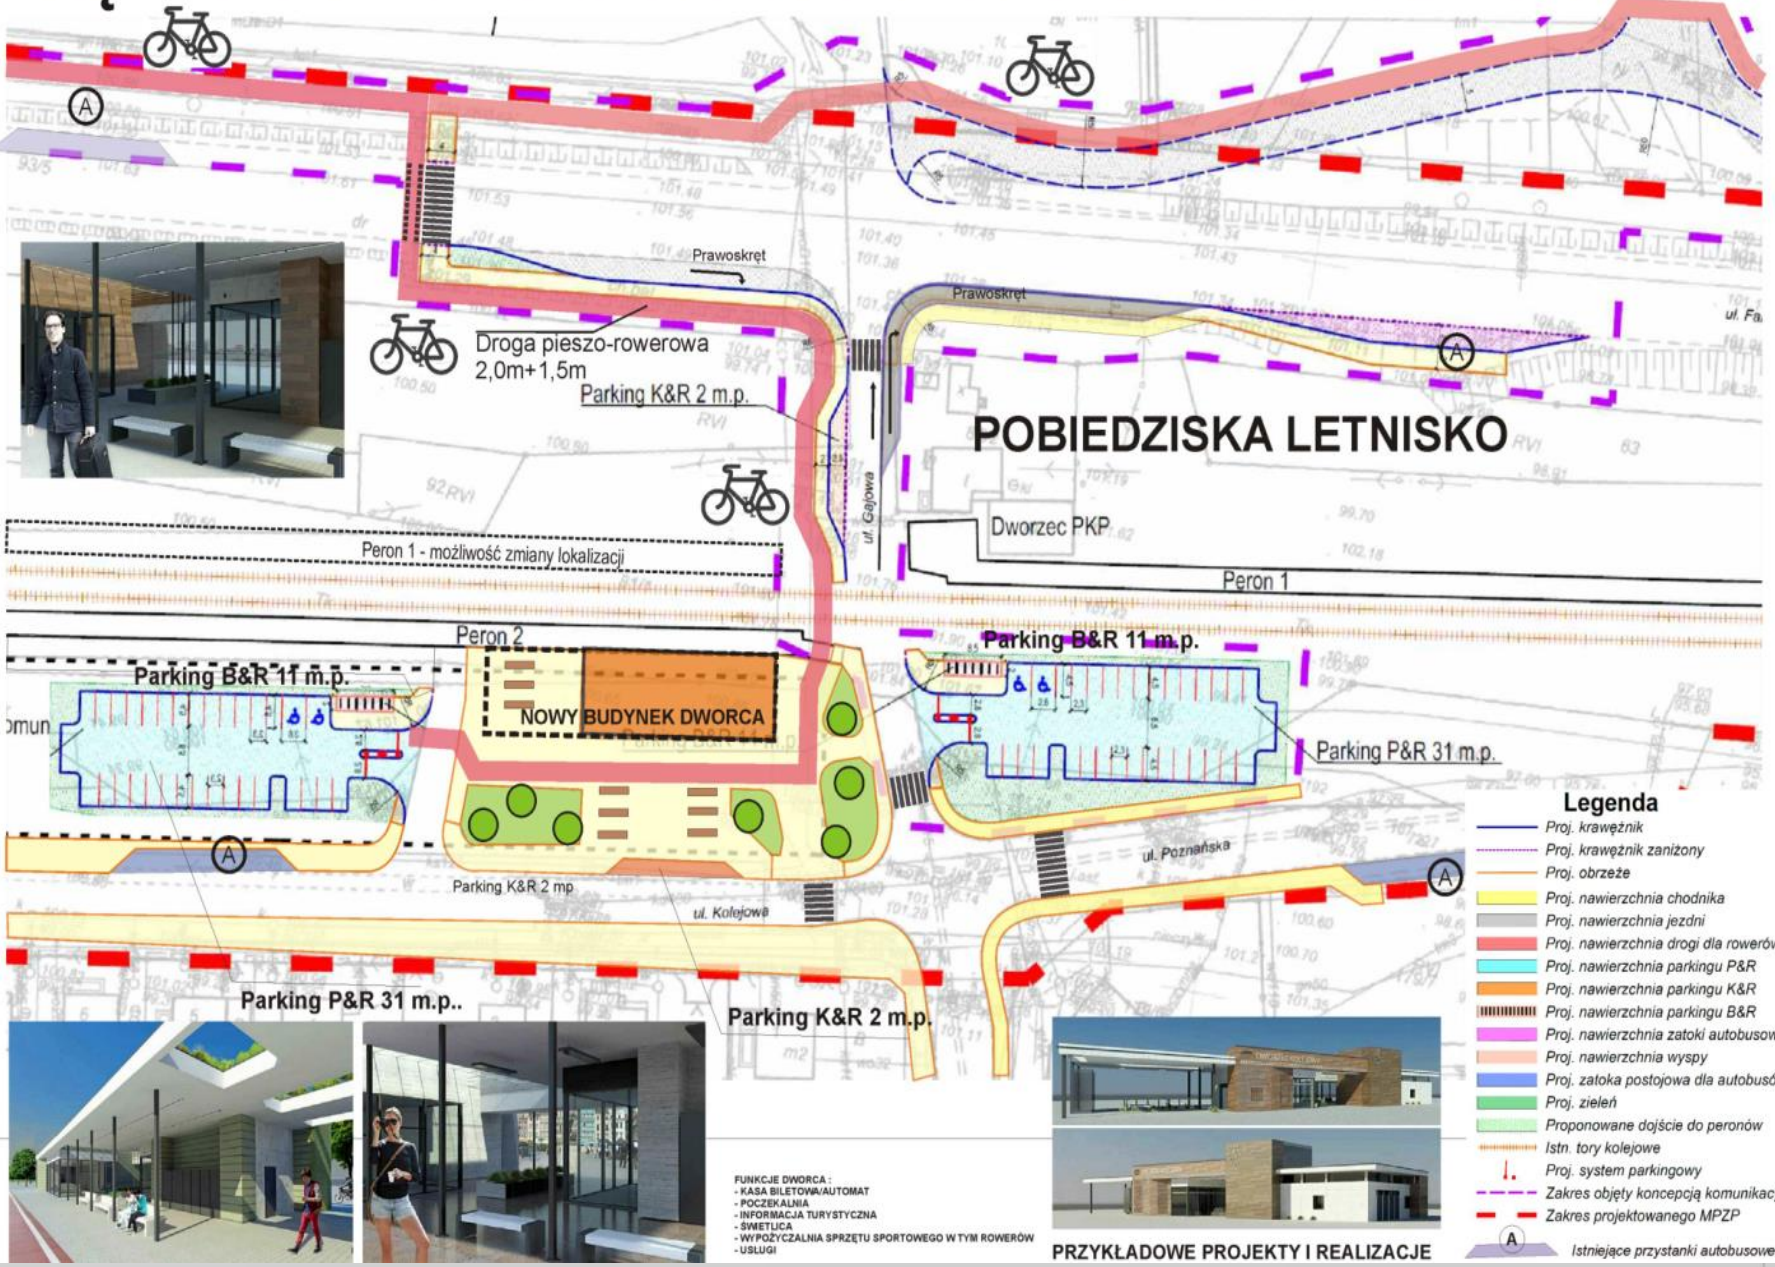

W ramach dofinasowania zrealizowano

ul. Kolejową

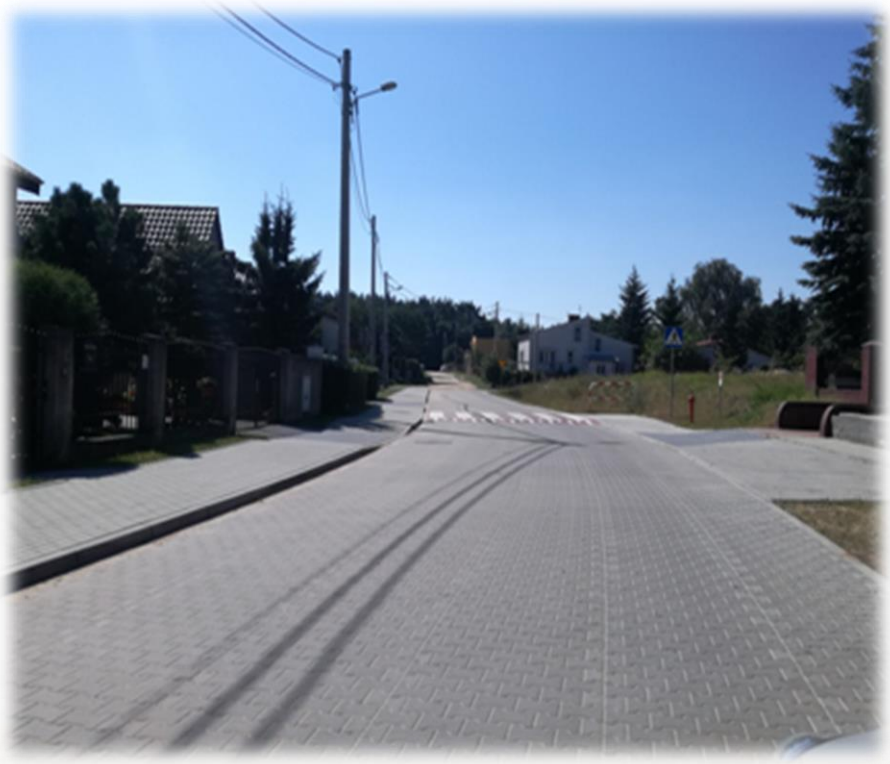

Węzeł Przesiadkowy Biskupice

W dniu 23.05.2017 **r**. podpisano umowę z firmą

COLAS Polska Sp. z o.o.

na realizację zadania realizowanego w ramach Projektu:

polegającego na wybudowaniu

Zintegrowanego Węzeł Przesiadkowego w Biskupicach.

Wartość inwestycji wynosi: **4.075.000,00 zł**
Termin realizacji wyznaczono na dzień **11.12.2017 r**.

W ramach inwestycji wykonane zostaną:

– przebudowa ul. Nowej i Popiela w Biskupicach,
– dwa parkingi o łącznej powierzchni 2000m2,
– 68 miejsc parkingowych
– 30 miejsc postojowych dla rowerów,
– ścieżki rowerowe, chodniki

WĘZEŁ PRZESIADKOWY BISKUPICE GMINA POBIEDZISKA

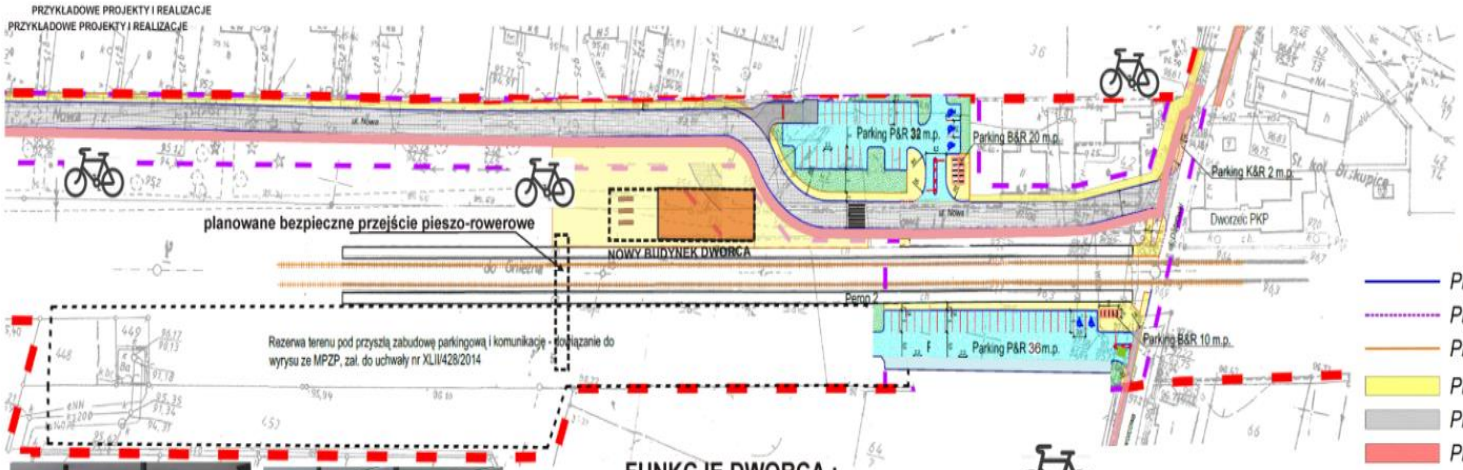

FUNKCJE DWORCA :
- KASA BILETOWA/AUTOMAT
- POCZEKALNIA
- INFORMACJA TURYSTYCZNA
- ŚWIETLICA
- WYPOŻYCZALNIA SPRZĘTU SPORTOWEGO W TYM ROWERÓW
- USŁUGI

Droga rowerowa

Legenda

- Proj. krawężnik
- Proj. krawężnik zaniżony
- Proj. obrzeże
- Proj. nawierzchnia chodnika
- Proj. nawierzchnia jezdni
- Proj. nawierzchnia drogi dla rowerów
- Proj. nawierzchnia parkingu P&R
- Proj. nawierzchnia parkingu K&R
- Proj. nawierzchnia parkingu B&R
- Proj. nawierzchnia zatoki autobusowej
- Proj. nawierzchnia wyspy
- Proj. zatoka postojowa dla autobusów
- Proj. zieleń
- Proponowane dojście do peronów
- Istn. tory kolejowe
- Proj. system parkingowy
- Zakres objęty koncepcją komunikacyjną
- Zakres projektowanego MPZP

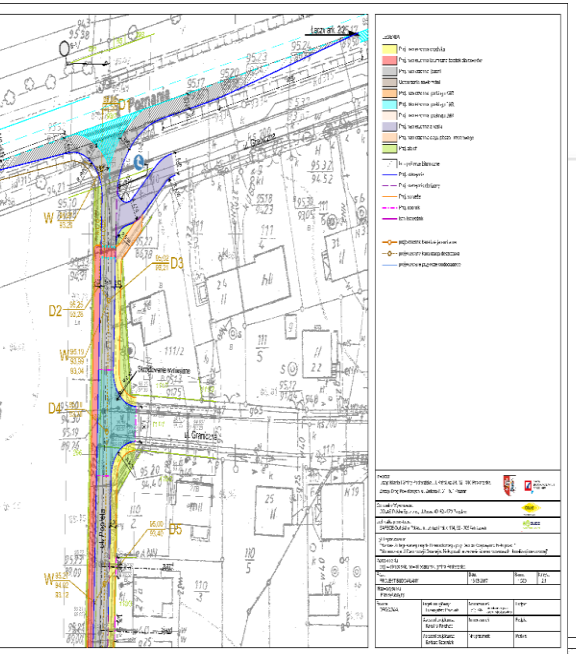

Pobiedziska

moc inspiracji

Modernizacja Placu Piastowskiego w Jerzykowie

W dniu **17.05.2017** roku podpisano umowę z firmą
Infradrog Roboty Drogowo – Mostowe Sp. z o.o.
na realizację zadania realizowanego w ramach Projektu:
polegającego na
modernizacji Placu Piastowskiego w Jerzykowie.

Wartość inwestycji wynosi **1.897.534,20 złotych**
Termin realizacji wyznaczono na dzień **31.10.2017 r.**

W ramach inwestycji wykonane zostaną: **miejsca parkingowe, stojaki dla rowerów, przystanek komunikacji publicznej, nowa sieć oświetlenia, elementy małej architektury, monitoring**. Zrealizowany zostanie remont nawierzchni bitumicznej jezdni i miejsc parkingowych.

MAPA ZASADNICZA

Mapa do celów projektowych

Skala 1:500

Reprodukcja zabroniona

WYKONAWCA :

GKG.4141.14962.2015
Województwo: ... wielkopolskie ...
Powiat: ... ...poznański ...
Jednostka ewidencyjna: 302112_5 Poklasiczne – obszar wiejski
Obręb: ... 0011 ...Jerzykowo...
Arkusz: ...
Sekcja: 6.179.13.25.4.2; 6.179.13.26.2.4
Układ współrzędnych: PUWG 2000 pas 6
Układ wysokości: Kronsztadt
Służebność: nie istnieje
Zakres: ...
Stan aktualny na dzień: ...8.02.2016...

„USŁUGI GEODEZYJNE"
ANDRZEJ DZIURKIEWICZ
GEODETA UPRAWNIONY
nr upr. 9860 Mon. Geod. Kart.
Ow. Wielkopolskie Województwo
61-674 POZNAŃ, ul. [illegible]
NIP: 972-018-13-42

STAROSTA POZNAŃSKI

Poświadcza się, że niniejszy dokument został opracowany w wyniku prac geodezyjnych i kartograficznych, których rezultaty zawiera operat techniczny wpisany do ewidencji materiałów państwowego zasobu geodezyjnego i kartograficznego

STAROSTA POZNAŃSKI

P.3021.2016

17-03-2016

Ryszard Ratka
Starszy Specjalista
(wersja w PDF/A)

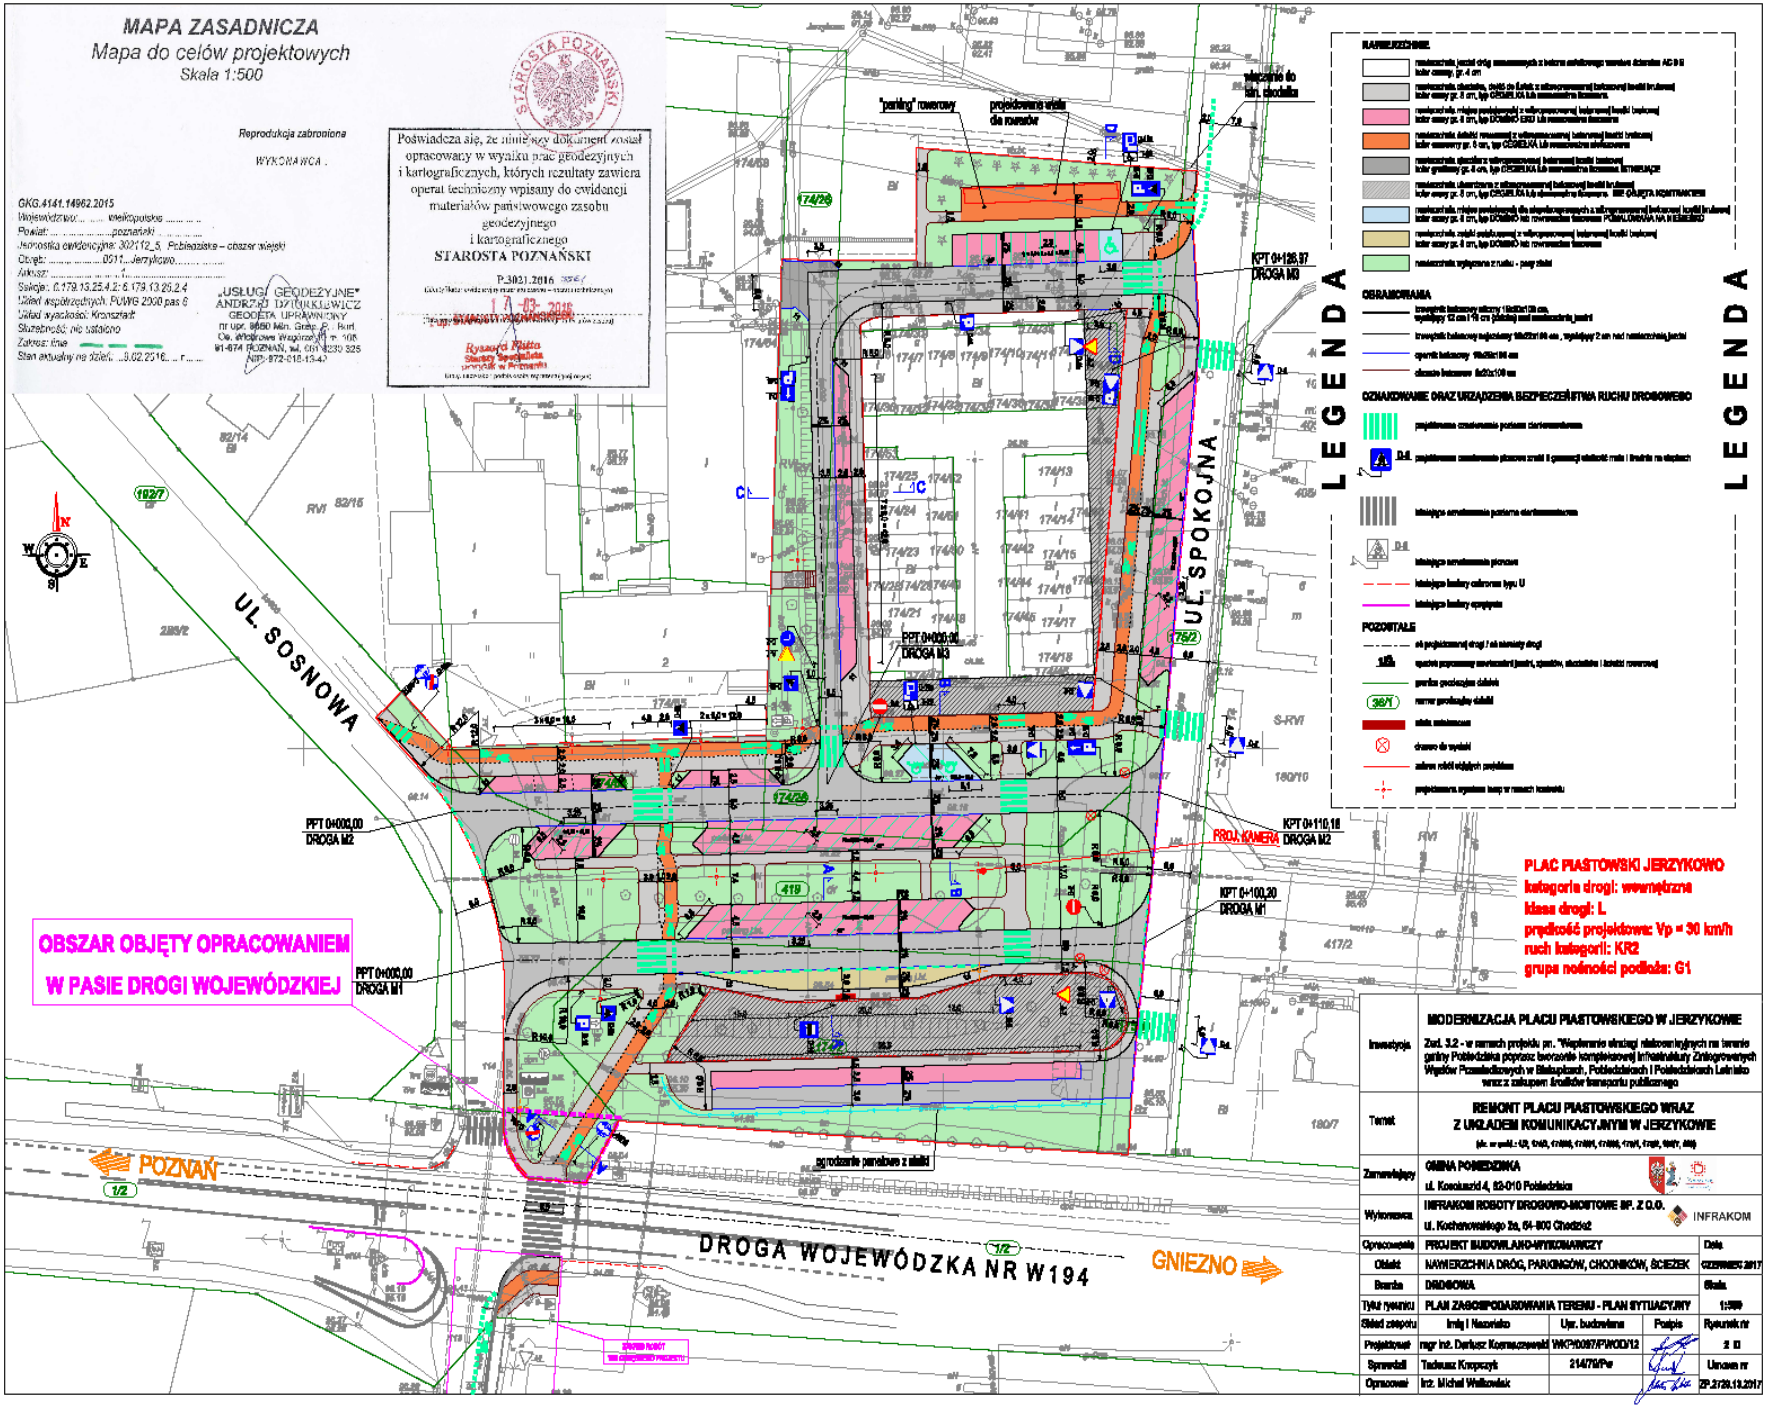

PLAC PIASTOWSKI JERZYKOWO
kategoria drogi: wewnętrzna
klasa drogi: L
prędkość projektowa: Vp = 30 km/h
ruch kategorii: KR2
grupa nośności podłoża: G1

Inwestycja	MODERNIZACJA PLACU PIASTOWSKIEGO W JERZYKOWIE Zad. 3.2 - w ramach projektu pn. "Wdrażanie usługi miejsc wyjściowych na terenie gminy Pobiedziska poprzez tworzenie kompleksowej infrastruktury Zintegrowanych Węzłów Przesiadkowych w Bielszykach, Pobiedziskach i Pobiedziskach Lotnisko wraz z zakupem środków transportu publicznego			
Temat	REMONT PLACU PIASTOWSKIEGO WRAZ Z UKŁADEM KOMUNIKACYJNYM W JERZYKOWIE (dz. nr ewid.: 120, 174/20, 174/21, 174/22, 174/23, 174/24, 174/25, 174/26, 419)			
Zamawiający	GMINA POBIEDZISKA ul. Kościuszki 4, 62-010 Pobiedziska			
Wykonawca	INFRAKOM ROBOTY DROGOWO-MOSTOWE SP. Z O.O. ul. Kochanowskiego 2a, 64-800 Chodzież	INFRAKOM		
Opracowanie	PROJEKT BUDOWLANO-WYKONAWCZY			Data
Obiekt	NAWIERZCHNIA DRÓG, PARKINGÓW, CHODNIKÓW, ŚCIEŻEK			CZERWIEC 2017
Branża	DROGOWA			Skala
Tytuł rysunku	PLAN ZAGOSPODAROWANIA TERENU - PLAN SYTUACYJNY			1:500
Skład zespołu	Imię i Nazwisko	Upr. budowlane	Podpis	Rysunek nr
Projektował	mgr inż. Dariusz Kozmaczewski	WKP/0087/PWOD/12		2 D
Sprawdził	Tadeusz Krupczyk	214/79/Pw		Uwagi nr
Opracował	inż. Michał Wałkowiak			ZP.2120.13.2017

Transport

W dniu 09.06.2017 roku podpisano umowę z firmą SOLARIS BUS & COACH S.A. z siedzibą w Bolechowie – Osiedle na zakup trzech niskoemisyjnych środków transportu – autobusów hybrydowych w ramach projektu pn. „Wspieranie strategii niskoemisyjnych na terenie gminy Pobiedziska poprzez tworzenie kompleksowej infrastruktury Zintegrowanych Węzłów Przesiadkowych w Biskupicach, Pobiedziskach i Pobiedziskach Letnisko wraz z zakupem środków transportu publicznego”, Zadanie 5.

Wartość: **4.471.500,00 złotych netto**
Termin realizacji wyznaczono na dzień: **31.01.2018 roku**

Transport

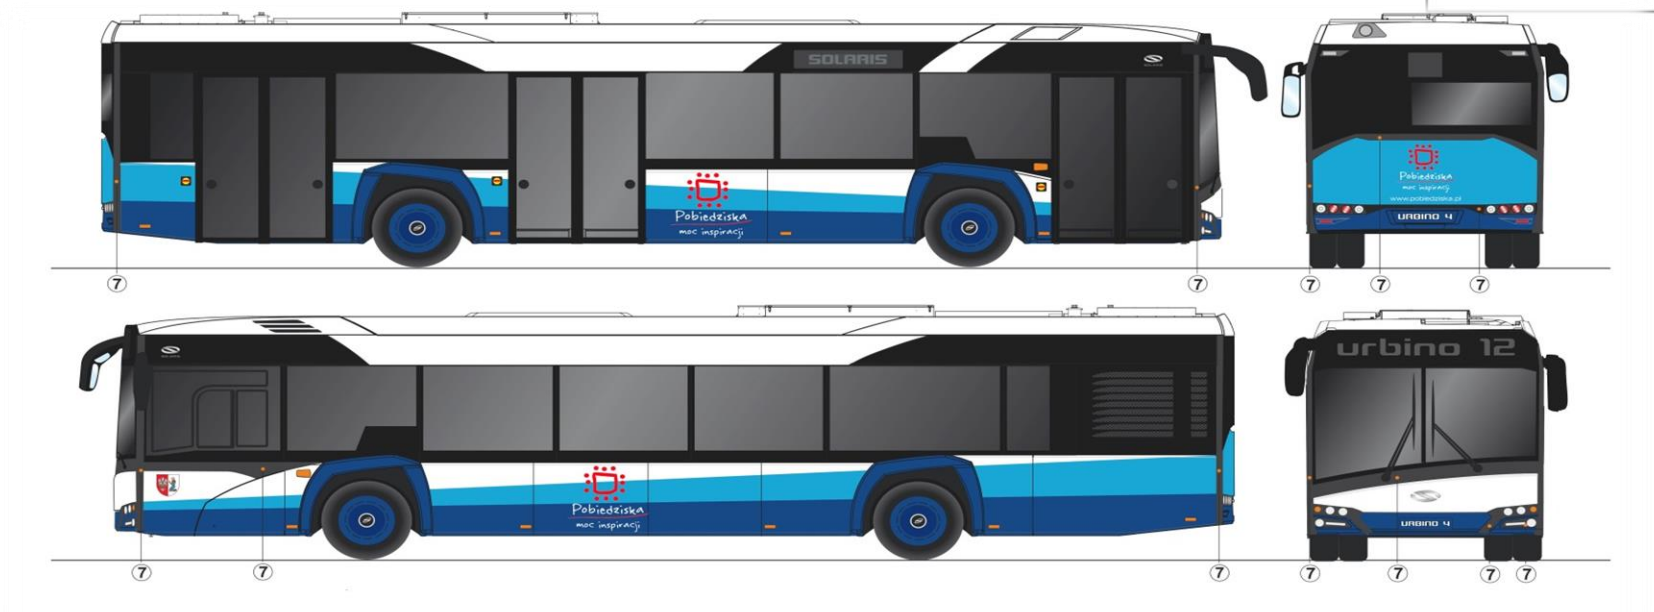

SOLARIS	1.	RAL 9010	Nadwozie wg rys., dach, klimatyzacja, zabudowa dachowa	PODPIS
Pobiedziska	2.	RAL ?	Nadwozie wg rysunku	data
nH12	3.	RAL ?	Nadwozie wg rysunku, kołpaki	UWAGA!
	4.	RAL 9006	Felgi	
	5.	RAL 9017	OTK, wnęki	
	6.		Piasty	
klient				
wersja	7.	Renault 205111 połysk	Second skin	std SBC
26.07.2017_3				

„Budowa bezkolizyjnego przejścia drogowego pod linią kolejową nr 353 Poznań - Skandawa w Pobiedziskach,

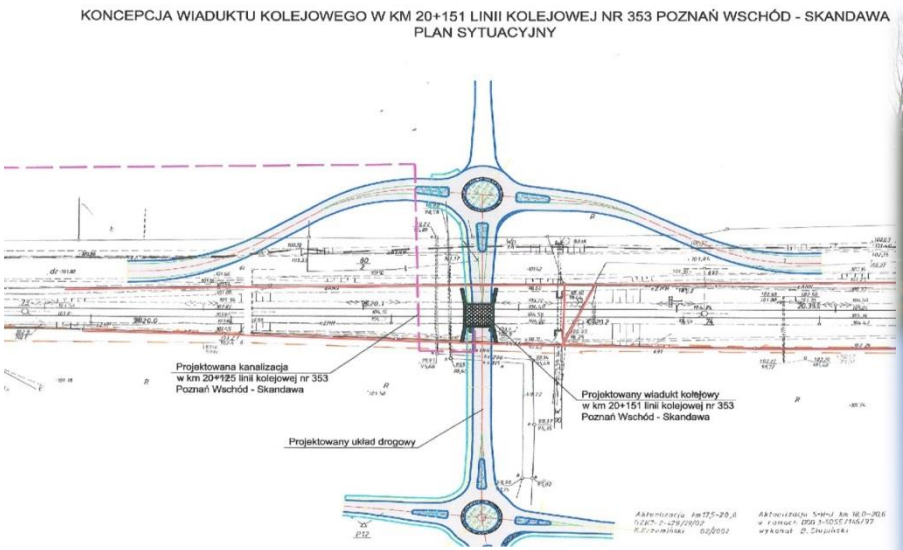

Transport

W dniu 29.08.2016 roku podpisano umowę na realizację budowy bezkolizyjnego przejścia drogowego pod linią kolejową nr 353 Poznań – Skandowa w miejscowości Pobiedziska, budowę wiaduktu kolejowego oraz układu drogowego w ramach budowy zintegrowanych węzłów przesiadkowych w Pobiedziskach oraz Pobiedziskach – Letnisko w Miejskim Obszarze Funkcjonalnym Poznania z firmą
STRABAG Sp. z o.o.
Wartość inwestycji: **10.640.259,19 złotych brutto**
Termin realizacji wyznaczono na dzień: **31.05.2018 roku**

Wiadukt kolejowy wybudowany na trasie kolejowej Poznań – Skandawa ukończony został zgodnie z planowanym terminem tj. 11.05.2017 roku. W dalszej części prac wybudowane zostaną ronda i przekierowany zostanie ruch pojazdów na dawnej DK 5.
W kolejnych etapach planowana jest budowa obwodnicy Pobiedzisk od ul. Poznańskiej do ul. Kostrzyńskiej.

„Budowa bezkolizyjnego przejścia drogowego pod linią kolejową nr 353 Poznań - Skandawa w Pobiedziskach, modernizacja infrastruktury przystankowej oraz zakup autobusu niskoemisyjnego w ramach budowy Zintegrowanych Węzłów Przesiadkowych”

Pobiedziska
moc inspiracji

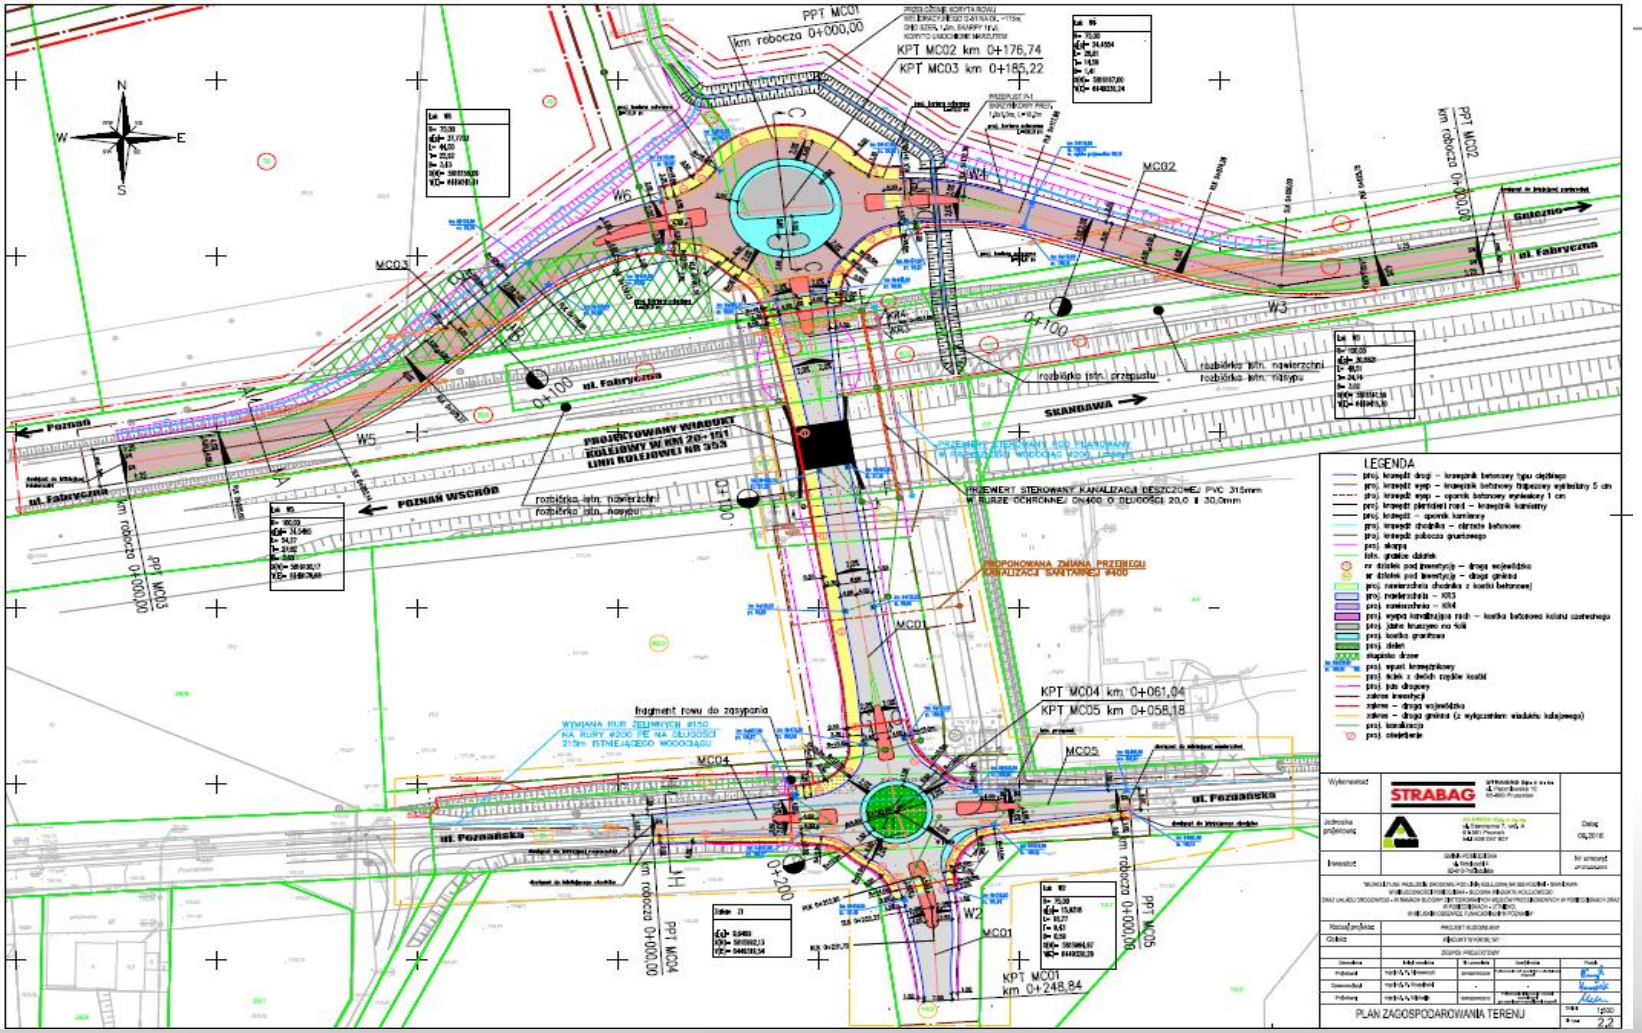

„Budowa bezkolizyjnego przejścia drogowego pod linią kolejową nr 353 Poznań - Skandawa w Pobiedziskach, modernizacja infrastruktury przystankowej oraz zakup autobusu niskoemisyjnego w ramach budowy Zintegrowanych Węzłów Przesiadkowych”

Pobiedziska
moc inspiracji

„Budowa bezkolizyjnego przejścia drogowego pod linią kolejową nr 353 Poznań - Skandawa w Pobiedziskach, modernizacja infrastruktury przystankowej oraz zakup autobusu niskoemisyjnego w ramach budowy Zintegrowanych Węzłów Przesiadkowych”

Pobiedziska
moc inspiracji

Kanalizacja

5 kwietnia 2017 r. w Warszawie Zarząd Związku podpisał umowę o dofinansowanie na realizację czwartego już etapu projektu kanalizacyjnego pod nazwą „Kanalizacja Obszaru Parku Krajobrazowego Puszcza Zielonka i okolic – etap IV”.

- Dofinansowanie w wysokości prawie 27,4 miliona złotych zostało przyznane w ramach Programu Operacyjnego Infrastruktura i Środowisko.

- Przedsięwzięcie pod nazwą „Kanalizacja Obszaru Parku Krajobrazowego Puszcza Zielonka i okolic – etap IV” stanowi kontynuację trzech zakończonych i rozliczonych Projektów realizowanych w poprzedniej perspektywie finansowej 2007-2013.

Kanalizacja

Celem Projektu jest przyłączenie do zbiorczej sieci kanalizacyjnej

2 940 nowych użytkowników.

Zakres rzeczowy PZ IV stanowi:

- sieć kanalizacji grawitacyjnej – ok. 27,41 km;
- sieć kanalizacji tłocznej – ok. 3,93 km;
- przyłącza sieci kanalizacyjnej – ok. 4,19 km;
- 10 pompowni ścieków.

Nowa kanalizacja powstanie na terenie Aglomeracji Poznań w następujących miejscowościach:

- Gmina Czerwonak: Miękowo, Czerwonak, Kicin, Kliny, Mielno, Dębogóra;
- Gmina Pobiedziska: Pobiedziska, Jerzykowo, Tuczno, Stęszewko.
- Gmina Swarzędz: Swarzędz, Kruszewnia, Zalasewo, Gortatowo, Paczkowo, Gruszczyn, Janikowo, Łowęcin, Kobylnica, Rabowice, Jasin;

Całkowity koszt Projektu to **53 123 002,77 zł brutto, z czego 27 393 782,60 zł** to dofinansowanie z Unii Europejskiej (dofinansowanie stanowi 63,7% kosztów kwalifikowanych).

Projekt „Kanalizacja Obszaru Parku Krajobrazowego Puszcza Zielonka i okolic – etap IV" realizowany będzie w latach 2017-2020.

Rozbudowa szkoły w Jerzykowie, w tym projekt, pozwolenie (w tym pożyczka z NFOŚiGW w Warszawie 1.293.270 zł) wraz z pierwszym wyposażeniem

Pobiedziska
moc inspiracji

Pobiedziska

moc inspiracji

Pobiedziska

moc inspiracji

Pobiedziska

moc inspiracji

W dniu 30.08.2017 roku podpisano

umowę na dofinansowanie projektu

„Rozbudowa z przebudową budynków Szkoły Podstawowej w Biskupicach”

realizowanego w ramach poddziałania 9.3.3.

„Inwestowanie w rozwój infrastruktury edukacji ogólnokształcącej” Wielkopolskiego Regionalnego Programu Operacyjnego na lata 2014-2020.

W ramach Projektu powstanie stołówka, sala wielofunkcyjna i nowe sale lekcyjne. Najstarsza część budynku zostanie wyposażona w windę osobową.

Wartość projektu 4.749.009,42 zł

Dofinansowanie 3.999.537,03 zł

„Rozbudowa z przebudową budynków Szkoły Podstawowej w Biskupicach”

Pobiedziska
moc inspiracji

ELEWACJA PÓŁNOCNA

ELEWACJA PÓŁNOCNA - PATIO

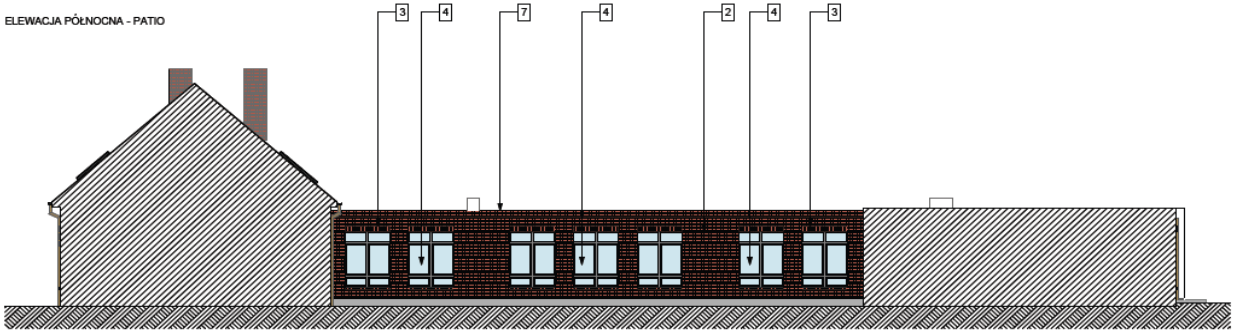

POGLĄDOWA WIZUALIZACJA UKAZUJĄCA BRYŁĘ SZKOŁY:

LEGENDA:

1. Dachówka ceramiczna karpiówka ułożona podwójnie w koronkę, w kolorze ceglastym
2. Warstwa licowa ściany trójwarstwowej - cegła klinkierowa, kolor ceglasty
3. Parapet zewnętrzny i nadproże z cegieł klinkierowych mocowane do warstwy nośnej ściany za pomocą systemowych wsporników do elewacji klinkierowych np. firmy HALFEN
4. Stolarka okienna i drzwiowa w kolorze grafitowym (RAL7016)
5. Stałe żaluzje okienne w kolorze grafitowym (RAL7016)
6. Obróbki blacharskie, opierzenia, attyki - blacha stalowa ocynkowana gr. min 0,5 mm
7. Rynny i rury spustowe w kolorze brązowym
8. Ściana malowana w kolorze złamanej bieli (kolor NCS S 0500-N)
9. Okładzina elewacyjna z płyt kompozytowych np. Extrabond w układzie pionowym w kolorze szarym stalowym (RAL7011)
10. Okładzina elewacyjna z płyt kompozytowych imitujących deski drewniane np. ECOTEC , kolor HS 103 drewno naturalne

PROJEKTANT:	P.P.U.H. MARKER MAGDALENA STUŁOW ul.WINKLERA 24 60-240 POZNAŃ NIP: 972-017-34-08 tel.: (61)868-03-88 tel.kom: 609 98 77 04 e-mail: pracownia@marker.poznan.pl		
TEMAT:	**Rozbudowa z przebudową budynków Szkoły Podstawowej w Biskupicach**		
OBIEKT:	**ul. Szkolna 2, 62-010 Biskupice dz. nr ewid. 279/2, 280, 284**		
BRANŻA:	Architektura	STADIUM:	Projekt budowlany
	Imię i nazwisko	Nr uprawnień	Podpis
PROJEKTANCI:	mgr inż. arch. Zbigniew Antczak	70/89/PW	
SPRAWDZAJĄCY:	mgr inż. arch. Magdalena Dzioba	WP-OIA/OKK/ UpB/14/2006	
WSPÓŁPRACA:	mgr inż. arch. Karina Zieleśkiewicz		
TREŚĆ RYSUNKU:	Elewacje północne	Skala: 1:100, 1:150, 1:1	Data: 02.2016r.
		Numer rysunku:	A.9

W dniu 30.08.2017 roku podpisano umowę na dofinansowanie projektu: **„Podniesienie jakości edukacji w Szkole Podstawowej w Biskupicach poprzez szkolenie kadry, realizację projektów edukacyjnych i zakup wyposażenia”.**

W ramach projektu zakupione zostanie wyposażenie pracowni przyrodniczej, matematycznej i logopedycznej. Przeprowadzone zostaną szkolenia dla nauczycieli, prowadzone będzie doradztwo edukacyjne i wsparcie psychologiczne oraz zajęcia wyrównawcze i logopedyczne, a także matematyczno-przyrodnicze, językowe.

Wartość projektu 346.787,00 zł

Dofinansowanie 316.119,00 zł

Kompleksowa termomodernizacja budynku Przedszkola w Pomarzanowicach wraz z modernizacją instalacji elektrycznej i c.o. oraz przebudową wewnętrznej instalacji gazowej

W dniu 26.06.2017 roku podpisano umowę na dofinansowanie zadania polegającego na „Kompleksowej termomodernizacji budynku Przedszkola w Pomarzanowicach wraz z modernizacją instalacji elektrycznej i c.o. w ramach osi Priorytetowej 3 „Energia”, działanie 3.2. „Poprawa efektywności energetycznej w sektorze publicznym i mieszkaniowym”, Podziałanie 3.2.3. „Poprawa efektywności energetycznej w sektorze publicznym i mieszkaniowym w ramach ZIT dla MOF Poznania”. W ramach inwestycji przeprowadzona zostanie kompleksowa termomodernizacja budynku Przedszkola w Pomarzanowicach. Wykonane zostaną między innymi: wymiana okien i drzwi, ocieplenie ścian zewnętrznych, wymiana źródeł ciepła na energooszczędne, termomodernizacja dachu.

Termin realizacji – 31.08.2018 r.

Całkowita wartość Projektu wynosi **772.343,22** złotych a kwota dofinansowania stanowi **533.733,11** złotych.

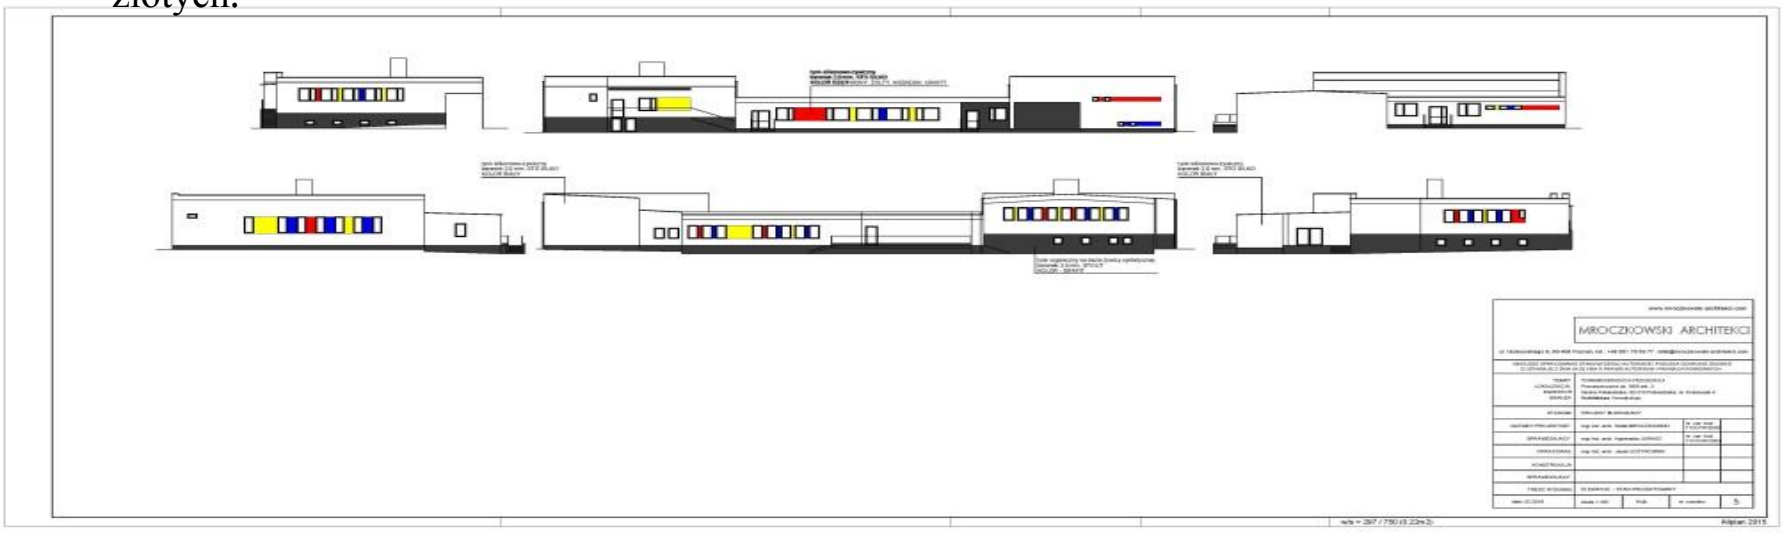

Modernizacja kąpieliska i zagospodarowanie terenu nad Jeziorem Biezdruchowo – Pobiedziska

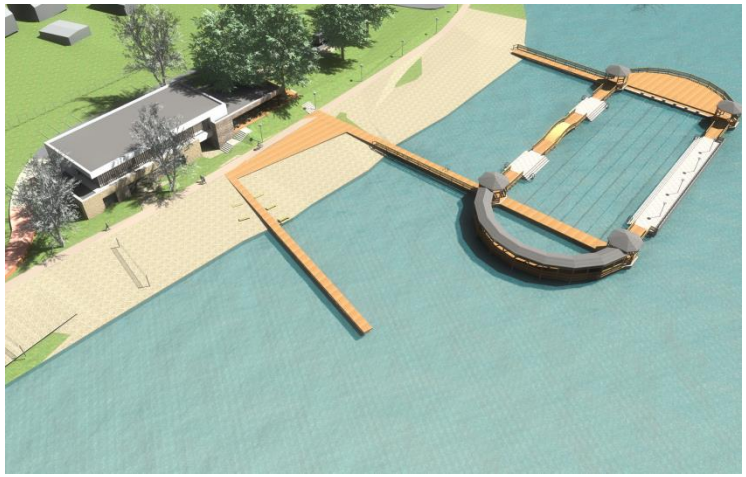

Modernizacja kąpieliska i zagospodarowanie terenu nad Jeziorem Biezdruchowo – Pobiedziska

W dniu 09.03.2017 roku podpisano umowę z firmą Navimor Invest S.A. na budowę zespołu pomostów nad Jeziorem Biezdruchowo w Pobiedziskach.

Nastąpiło odstąpienie od umowy przez Spółkę NAVIMOR-INVEST S.A. oraz

podjęte zostały czynności w

celu zabezpieczenia placu

budowy.

W dniu 31.08.2017 roku

rozpoczęto przegląd placu

budowy i spis jego

zawartości.

„**Rozwój kluczowego szlaku dziedzictwa kulturowego województwa wielkopolskiego pn. Szlak Piastowski”**
w którym Gmina Pobiedziska jest partnerem

w zakresie **„Modernizacja Skansenu Miniatur Szlaku Piastowskiego w Pobiedziskach”**

Szacowana całkowita wartość inwestycji wynosi 668.009,72 złotych brutto, w tym koszt opracowanej dokumentacji projektowej opiewa na kwotę 34.759,80 złotych brutto. Uzyskano pozwolenie na rozbudowę Skansenu Miniatur oraz zawarto w dniu 20.07.2017 roku umowę o dofinansowanie projektu pt. „Rozwój kluczowego szlaku dziedzictwa kulturowego województwa wielkopolskiego pn. Szlak Piastowski” na łączną kwotę **6.082.621,06 złotych brutto**.
Termin realizacji 30.05.2018

Pobiedziska
moc inspiracji

Dziękuję za uwagę