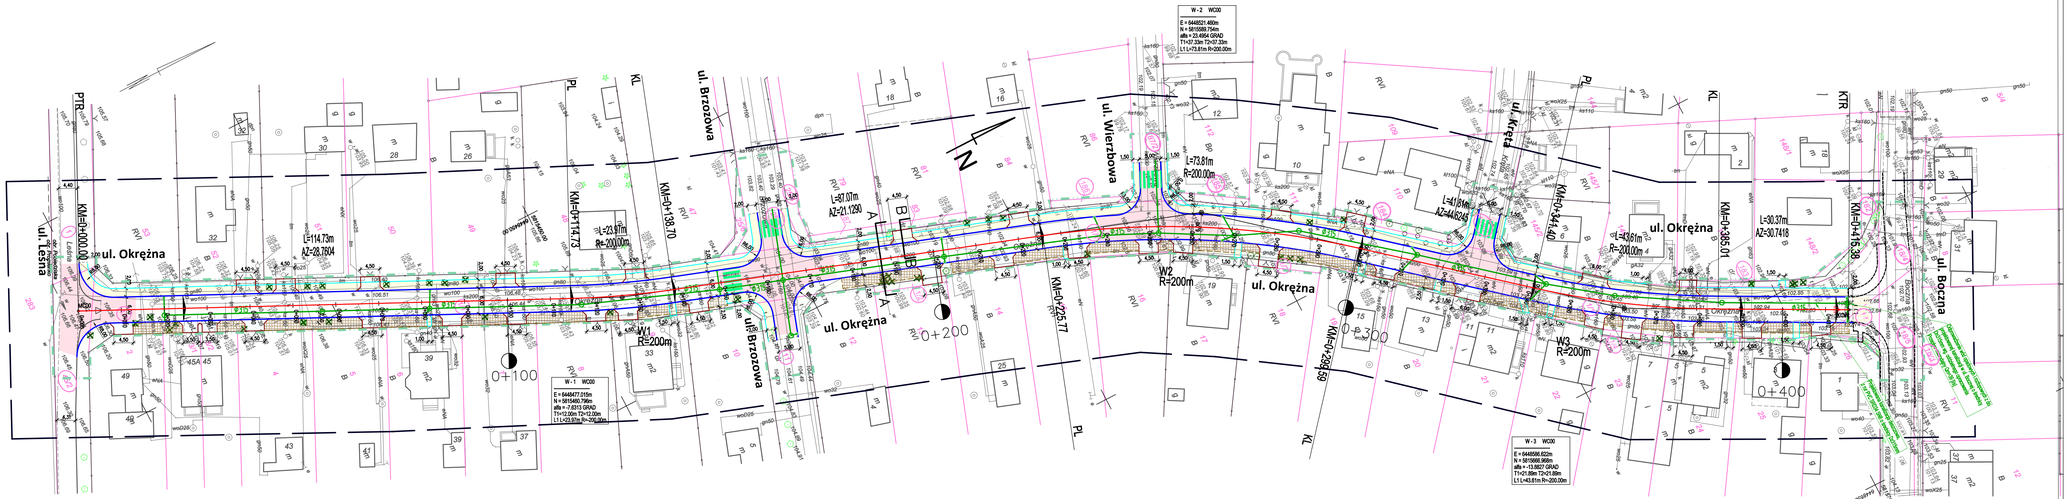

LEGENDA:

- granica terenu objętego wnioskiem
- krawędź jezdni - krawężnik betonowy 15x30 cm
- krawędź chodnika - obrzeże betonowe 8x25 cm
- granica konstrukcji zjazdu do posesji oraz krwędź zjazdu do posesji - oporrnik 12x25 cm
- nawierzchnia jezdni z kostki betonowej gr. 8cm (KR2)
- nawierzchnia jezdni - wyniesienie w strefie skrzyżowań i przejść dla pieszych
- nawierzchnia chodników z kostki betonowej gr. 8cm
- nawierzchnia zjazdów z kostki betonowej gr. 8cm
- zieleń, trawniki, powierzchnia biologicznie czynna
- nawierzchnia pasa postojowego z geokraty
- projektowane przejścia dla pieszych (schemat)
- krawędzie dróg objęte odrębnym opracowaniem
- , 25/2 granice i numery działek w zakresie inwestycji
- , 14 drzewa do wycinki, nr inwentaryzacyjny

Legenda kanalizacja deszczowa:

- Projektowany kanał deszczowy Dz315mm
- Projektowany przykanalik deszczowy Dz160mm
- Projektowana studnia kanalizacyjna/wpustowa
- S13/W13 RT-RB,44 RS-48,25 Projektowane wędy (rzędna włazu/dna studni)
- Istniejący kanalizacja deszczowa do likwidacji

Inwestor	**Gmina Pobiedziska** ul. Kościuszki 4, 62-100 Pobiedziska		Nr umowy ZP2721.130.2016
Biuro projektowe	**EMBROS** Projektowanie i Nadzory Krzysztof Nowacki ul. Polna 9A/4, 64-830 Margonin | tel. 691 071 780 | e-mail: krzychnowacki@gmail.com		Data GRUDZIEŃ 2016
Budowa ul. Okrężnej w Pobiedziskach - Letnisku na odcinku od ul. Leśnej do ul. Bocznej			
Stadium	PROJEKT BUDOWLANY	Branża	Drogowa
Tytuł opracowania	Projekt zagospodarowania terenu		
Tytuł rysunku	**Plan sytuacyjny**	Skala 1:500	Nr rys. 2

Funkcja	Imię i nazwisko	Nr uprawnień	Specjalność	Podpis
Projektant	mgr inż. **Krzysztof Nowacki**	WKP/0098/PWOD/12	do projektowania bez ograniczeń rodzaju budowli i ograniczeń w specjalności drogowej	
Sprawdzający	mgr inż. **Piotr Strzyżewski**	WKP/0097/POOD/04	do projektowania bez ograniczeń w specjalności drogowej	