


**ZSSPIG Im. Kr. Jadwigi  
w Jerzykowie**

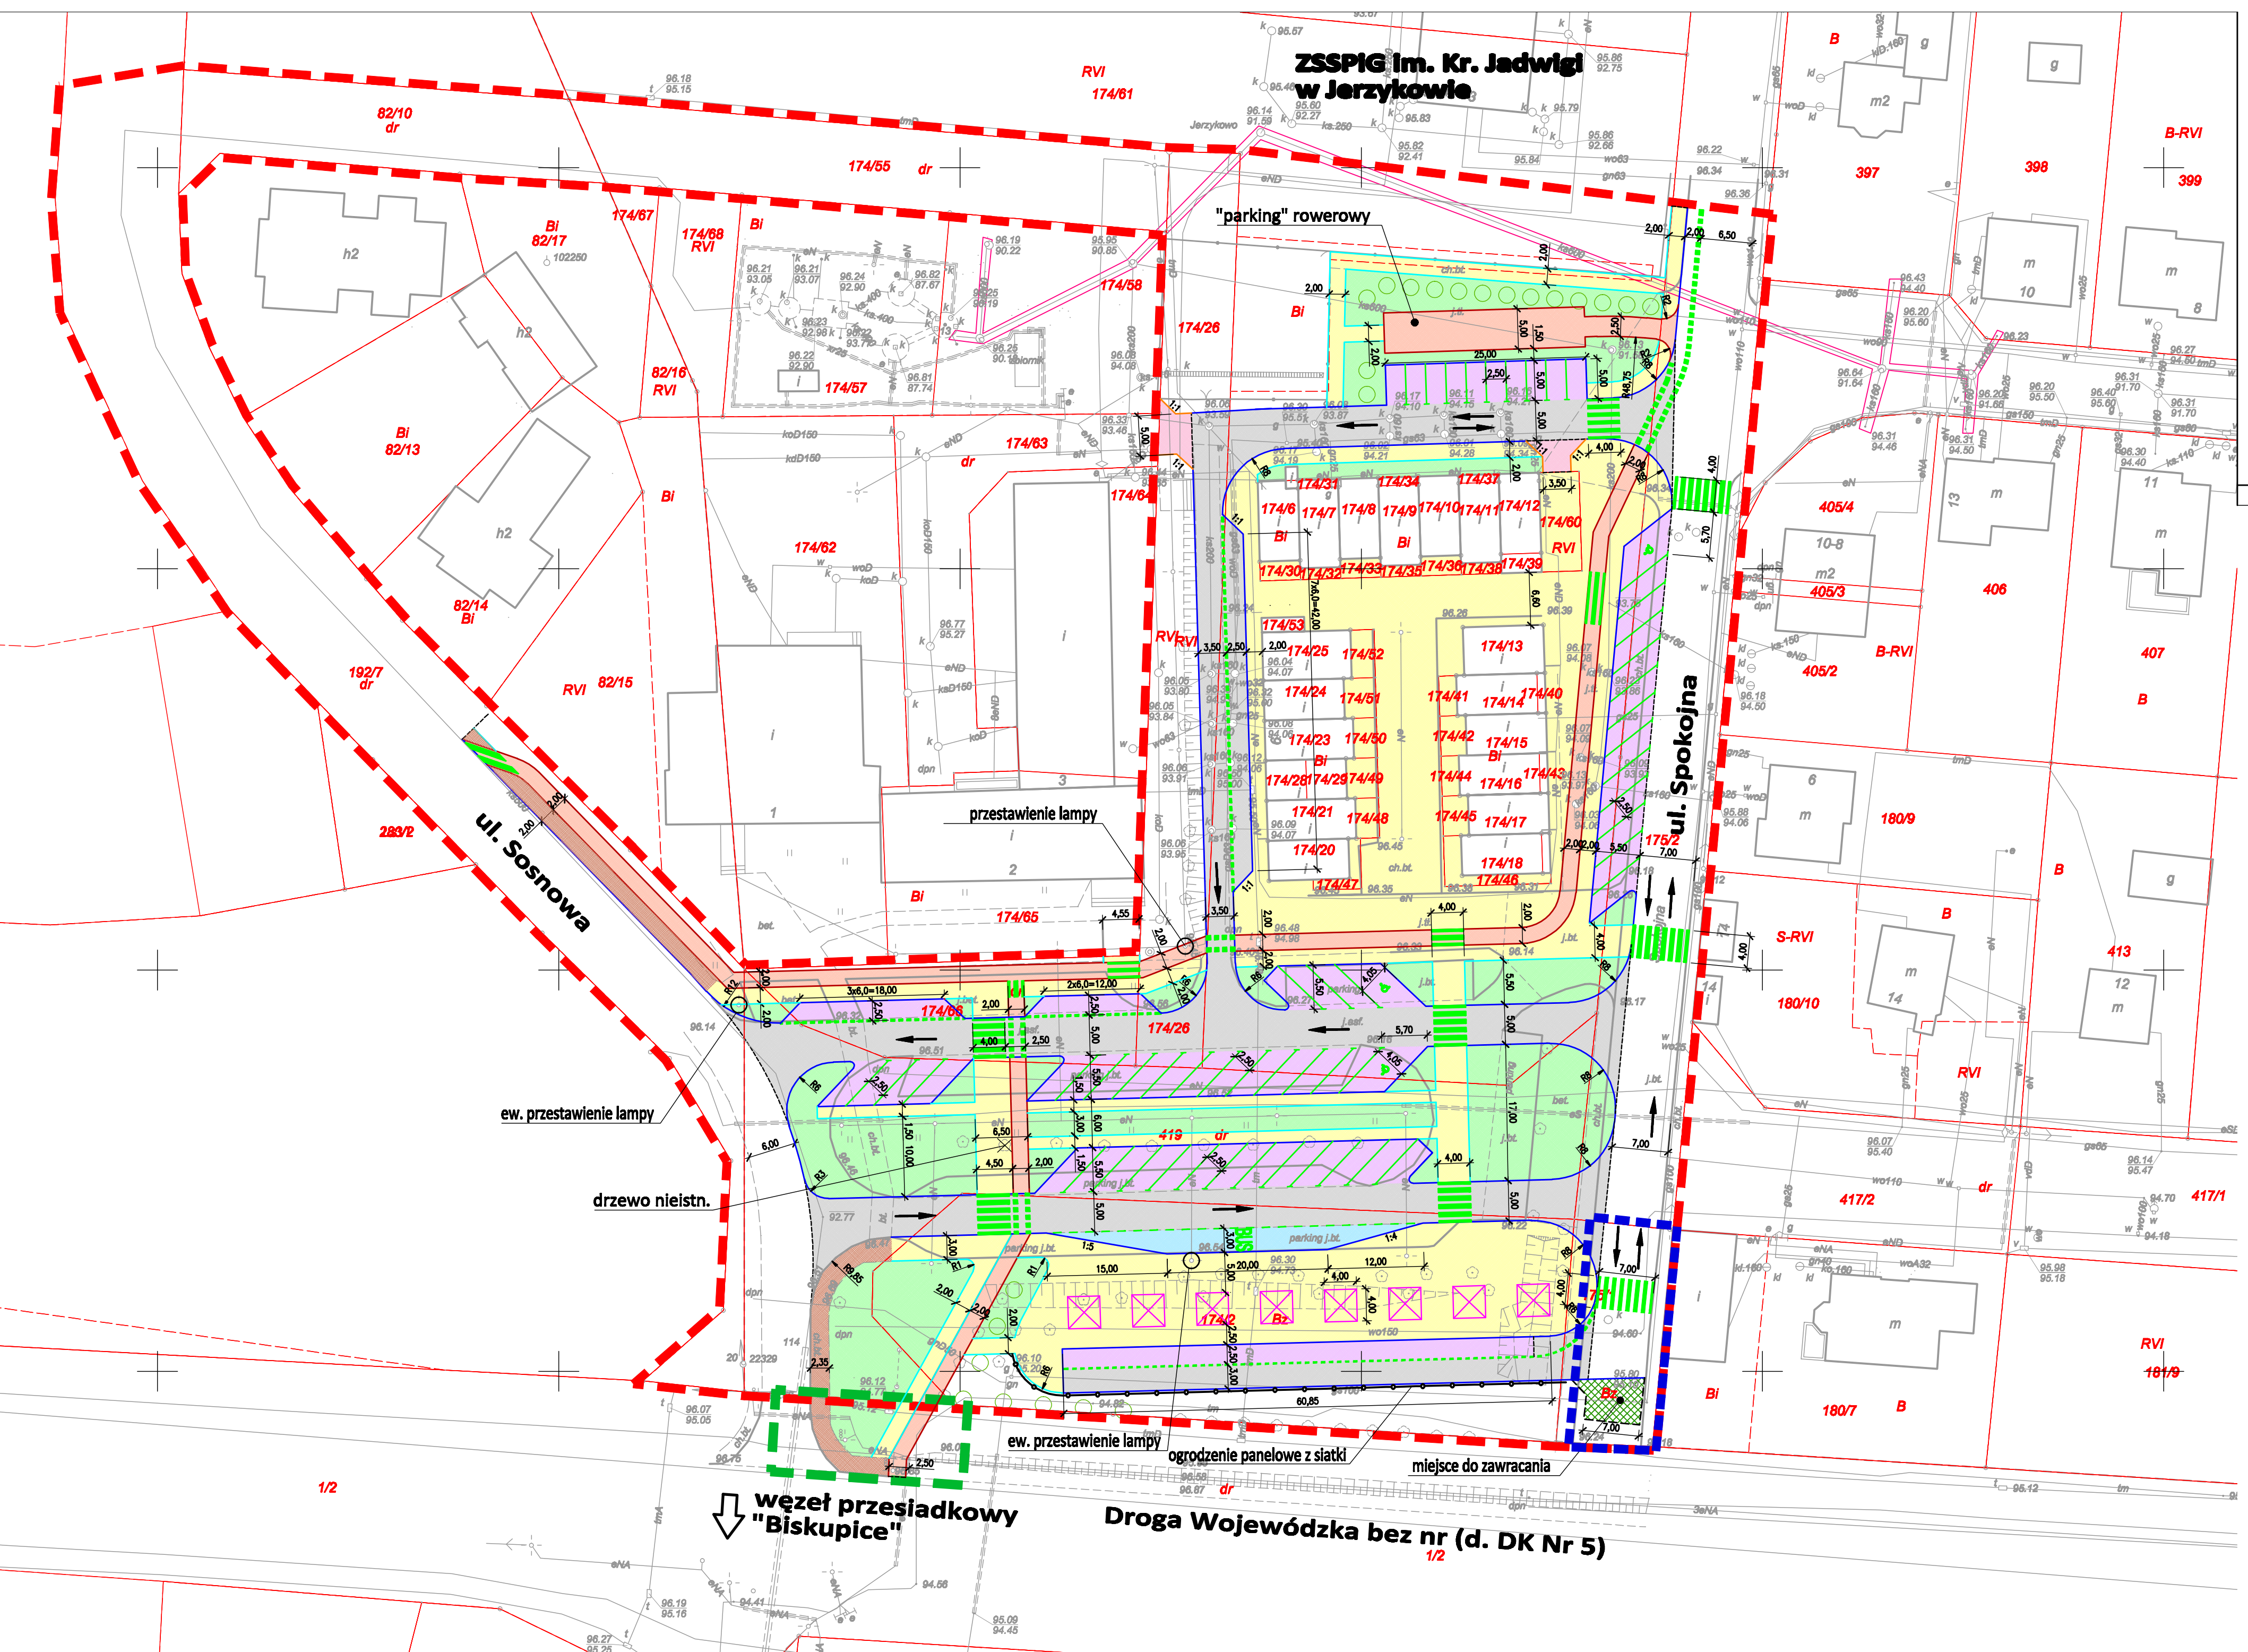

**Ilość miejsc postojowych o szer. min. 2,50 m: 68**  
**– w tym miejsc postojowych dla niepełnosprawnych: 3**

- LEGENDA:**
- zakres terenu we władaniu inwestora zadania
  - zakres terenu we władaniu WZDW w Poznaniu (objęty odrębnym opracowaniem)
  - istn. droga i proj. plac do zawracania na nawierzchni biologicznie czynnej znajdujący się w obrębie obszaru 1U/ZP mpz
  - krawężnik betonowy lekki 15x30 cm
  - obrzeża betonowe 8x25 cm
  - nawierzchnia jezdni maszynowych
  - nawierzchnie miejsc postojowych
  - nawierzchnie zatok autobusowej
  - nawierzchnia chodnika
  - nawierzchnia dróg dla rowerów
  - ścieki drogowy
  - lata. nawierzchnia chodnika z kostki (bez lub przekładnia)
  - nawierzchnia biologicznie czynna (geokrata) - miejsce do zawracania
  - proj. oznakowanie poziome: przebieg, przejazdów i miejsc postojowych
  - schemat kierunków ruchu
  - miejsca lokalizacji straganów (szczegóły wg odrębnego opracowania)

Investor	<b>Gmina Pobiedziska</b> ul. Kołduski 4, 62-010 Pobiedziska	Nr umowy	<b>ZP.2721.250.2015</b>
Biuro projektowe	<b>EMBROS Projektowanie i nadzory Krzysztof Nowacki</b> ul. Polna 9a/4, 64-830 Margonin   tel. 691 071 780   e-mail: krzyznowacki@gmail.com	Data	<b>KWIECIEŃ 2016</b>

**Modernizacja Placu Piastowskiego - Budowa targowiska w Jerzykowie**

Stadium	Projekt budowlany	Branda	Drogowa
Tytuł opracowania	Lokalizacja zatoki autobusowej, drogi dla rowerów i chodników oraz korekty geometrii dróg manewrowych i miejsc postojowych		
Tytuł rysunku	<b>Plan sytuacyjny</b>		Skala <b>1:500</b>
			Nr rys. <b>1</b>
Funkcja	Imię i nazwisko	Nr uprawnień	Specjalność
Projektant	mgr inż. Krzysztof Nowacki	WKP/0098/PWOD/12	do projektowania i kierowania robotami budowlanymi bez ograniczeń w "specjalności drogowej"
Sprawdzający	mgr inż. Piotr Strzyżewski	WKP/0097/POOD/04	do projektowania bez ograniczeń w "specjalności drogowej"