


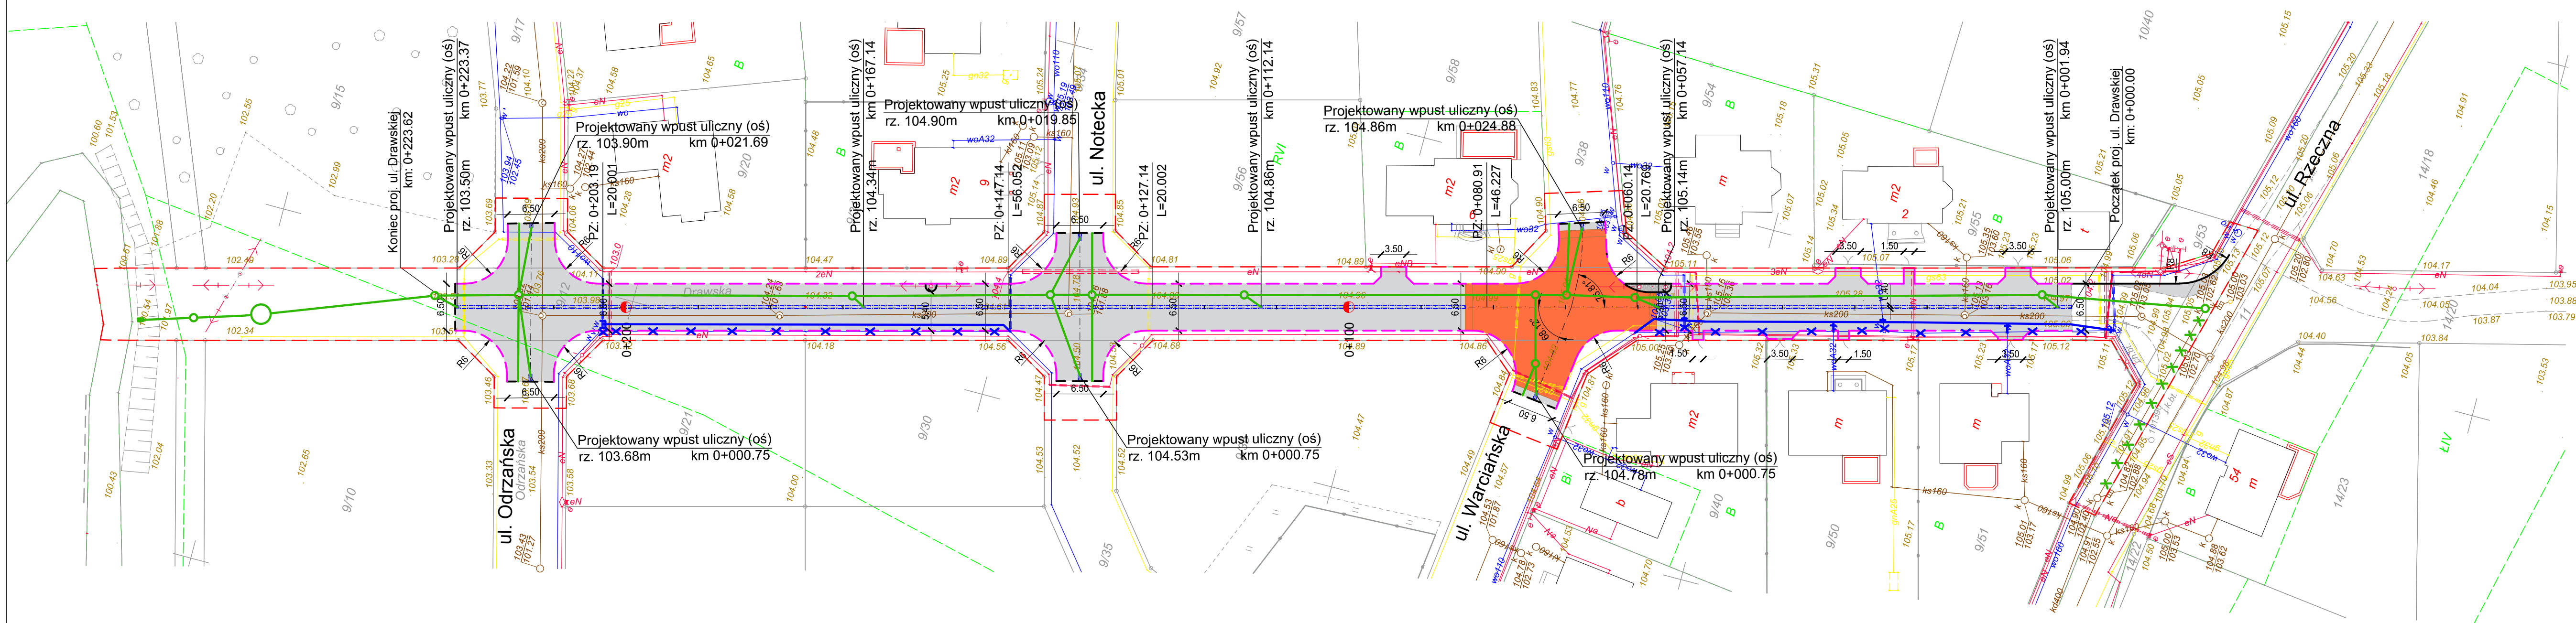

- LEGENDA:**
- proj. oś
 - linia rozgraniczająca teren
 - proj. krawężnik betonowy typ uliczny 15x30x100 cm wyniesiony na 6 cm
 - proj. krawężnik betonowy typ uliczny 15x30x100 cm ułożony na płask
 - proj. opornik betonowy 12x25x100 cm wtopiony
 - proj. ściek z czterech rzędów kostki brukowej szer. 10 cm
 - proj. nawierzchnia jezdni z szarej kostki typu BEHATON, gr. 8 cm
 - proj. wysienie tarczy skrzyżowaniami z czerwonej kostki typu BEHATON, gr. 8 cm
 - proj. zieleniska
 - proj. opaska z betonowej kostki brukowej koloru grafitowego, gr. 8 cm
 - proj. kanalizacja deszczowa
 - proj. studnie betonowe
 - proj. wpust uliczny
 - proj. sieć wodociągowa

INWESTOR		
Gmina Pobiedziska		
		
ul. Kościuszki 4 62-010 Pobiedziska		
ZAMAWIAJĄCY		
Gmina Pobiedziska		
		
ul. Kościuszki 4 62-010 Pobiedziska		
JEDNOSTKA PROJEKTOWA		
PRZEDSIĘBIORSTWO PROJEKTOWO-USŁUGOWE DROMAX sp. z o.o. 		
ul. K. Libelta 1A lok. 2, 61-706 POZNAŃ e-mail: biuro@dromax.pl tel. + 48 724 202 772 fax. +48 (61) 223 24 78 web: www.d-dromax.pl		
STADIUM	PROJEKT BUDOWLANY	
TEMAT	Budowa ulicy Dławskiej w Pobiedziskach	
TYTUŁ RYSUNKU	PLAN SYTUACYJNY	
BRANŻA	DROGOWA	
STANOWISKO	IMIĘ I NAZWISKO	PODPIS
PROJEKTOWAŁ	mgr inż. Michał BAUMGART	
NR UPRAWNIEN/ SPECJALNOŚĆ	WKPiO252/POOD/08 upr. bud. do projektowania bez ograniczeń w specjalności drogowej	
OPRACOWAŁ	mgr inż. Marcin KONOWALSKI	
SPRAWDZIŁ	mgr inż. Krzysztof SZCZEPANIAK	
NR UPRAWNIEN/ SPECJALNOŚĆ	WKPiO257/POOD/08 upr. bud. do projektowania bez ograniczeń w specjalności drogowej	
DATA OPRACOWANIA	SKALA	NR RYSUNKU_ARKUSZ
09.12.2016	1:500	01
Nazwa pliku: 074_PB_DR_ps_01_A.dwg (074_PB_DR_ps_01_A.pdf)		